


BIBLIOTHEK

42 Personen
U-Form

MASSE

Fläche: 135 m²
Länge: 18 m
Breite: 7.5 m
Höhe: 2.8 m

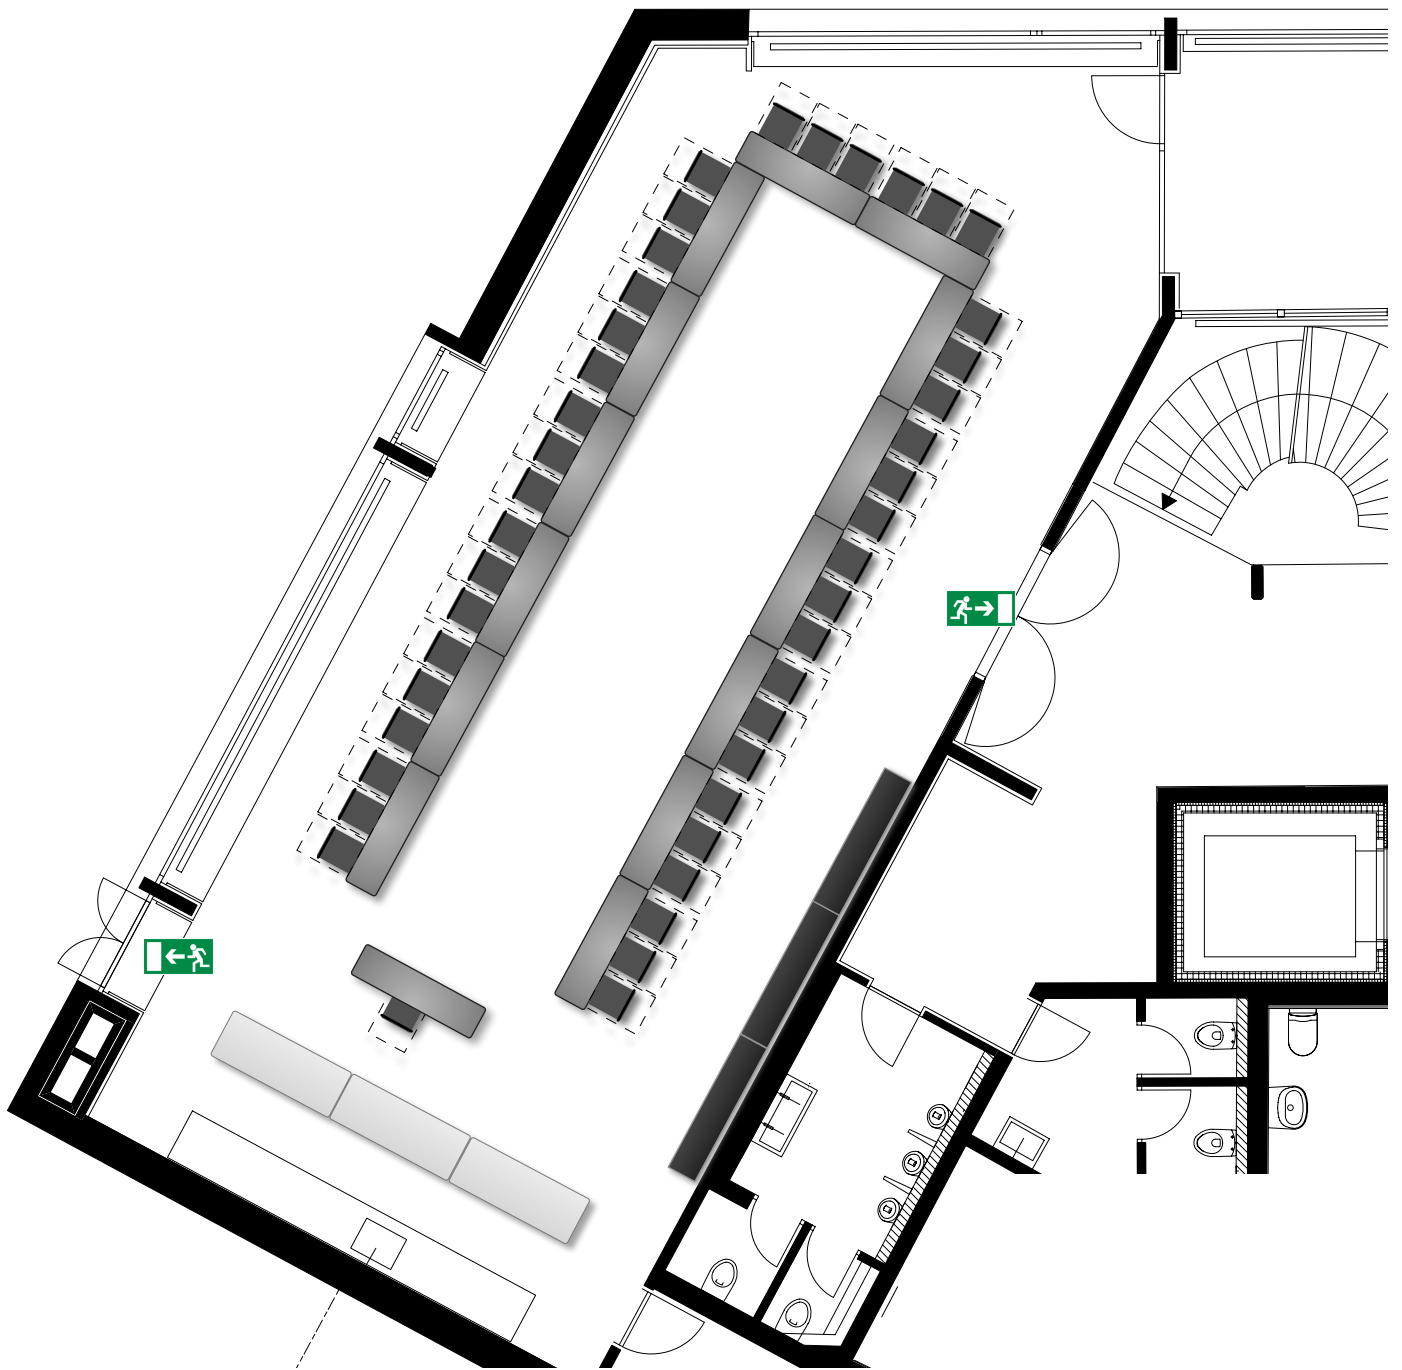

GRUNDAUSSTATTUNG

- Projektionswand
- Referententisch
- Pinnwand
- Flipchart
- Block & Stift
- Moderationsmaterial
- WLAN
- DSL-Anschluss

