


RAUM 1

12 Personen
U-Form

MASSE

Fläche: 60 m²
Länge: 8 m
Breite: 7.5 m
Höhe: 3 m

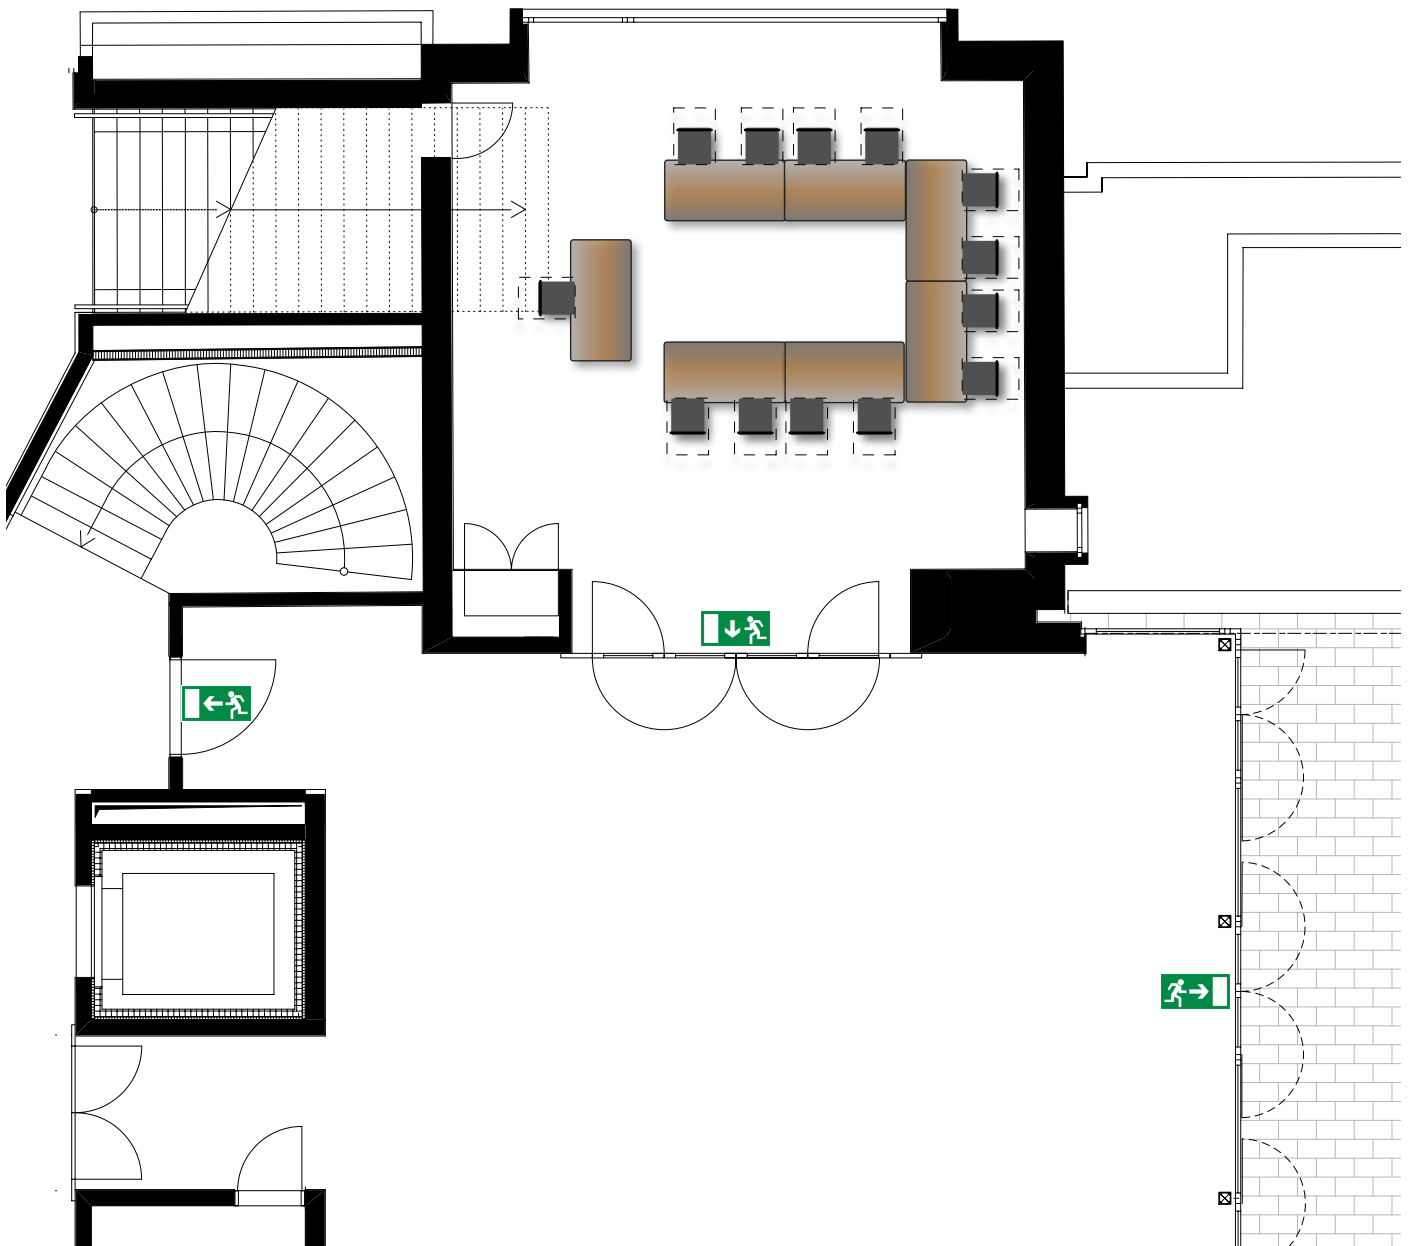

GRUNDAUSSTATTUNG

- Terrasse
- Referententisch
- Projektionswand
- Pinnwand
- Flipchart
- Whiteboard
- Block & Stift
- Moderationsmaterial
- WLAN
- DSL-Anschluss

