


**RAUM 7**

16 Personen  
U-Form

**MASSE**

Fläche: 56 m<sup>2</sup>  
Länge: 7.6 m  
Breite: 7.4 m  
Höhe: 2.6 m

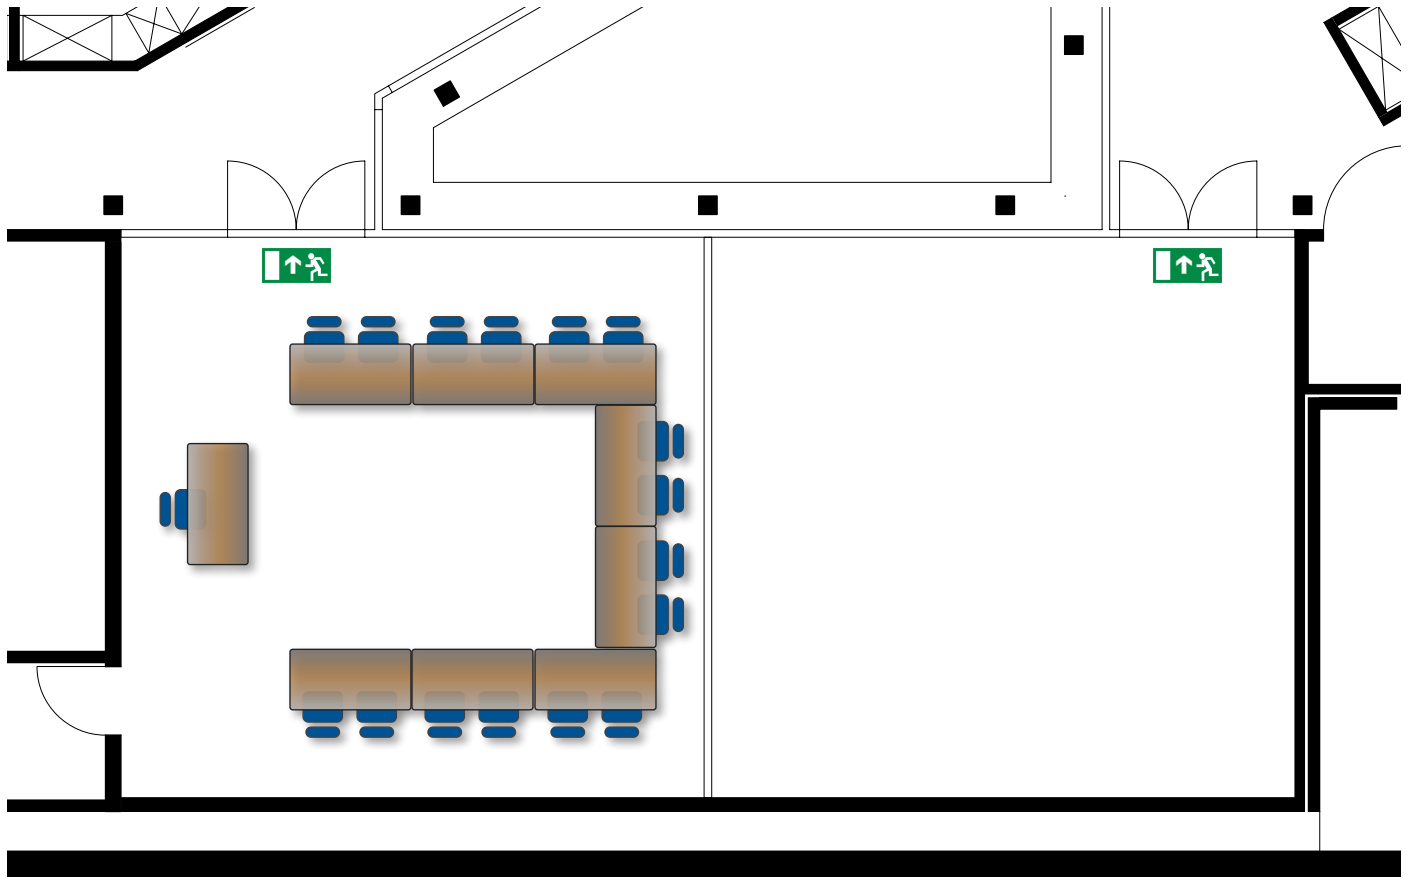

**GRUNDAUSSTATTUNG**

- Projektionswand
- Referententisch
- Pinnwand
- Flipchart
- Block & Stift
- Moderationsmaterial
- WLAN
- DSL-Anschluss

