


RAUM 8

16 Personen
U-Form

MASSE

Fläche: 56 m²
Länge: 7.6 m
Breite: 7.4 m
Höhe: 2.6 m

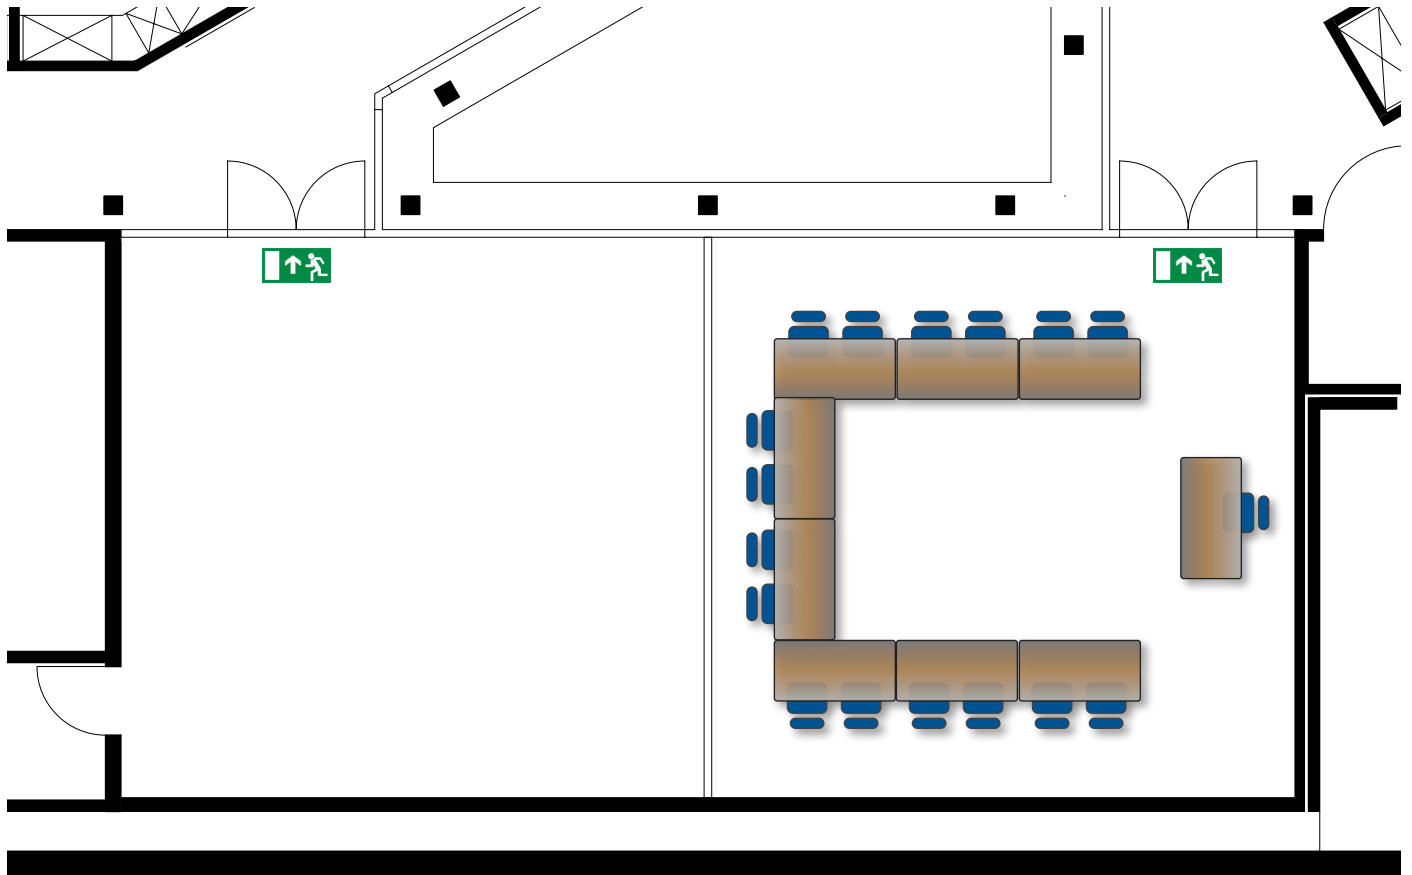

GRUNDAUSSTATTUNG

- Projektionswand
- Referententisch
- Pinnwand
- Flipchart
- Block & Stift
- Moderationsmaterial
- WLAN
- DSL-Anschluss

