


RAUM 2

40 Personen
Konzert

MASSE

Fläche: 49 m²
Länge: 7.5 m
Breite: 6.5 m
Höhe: 2.8 m

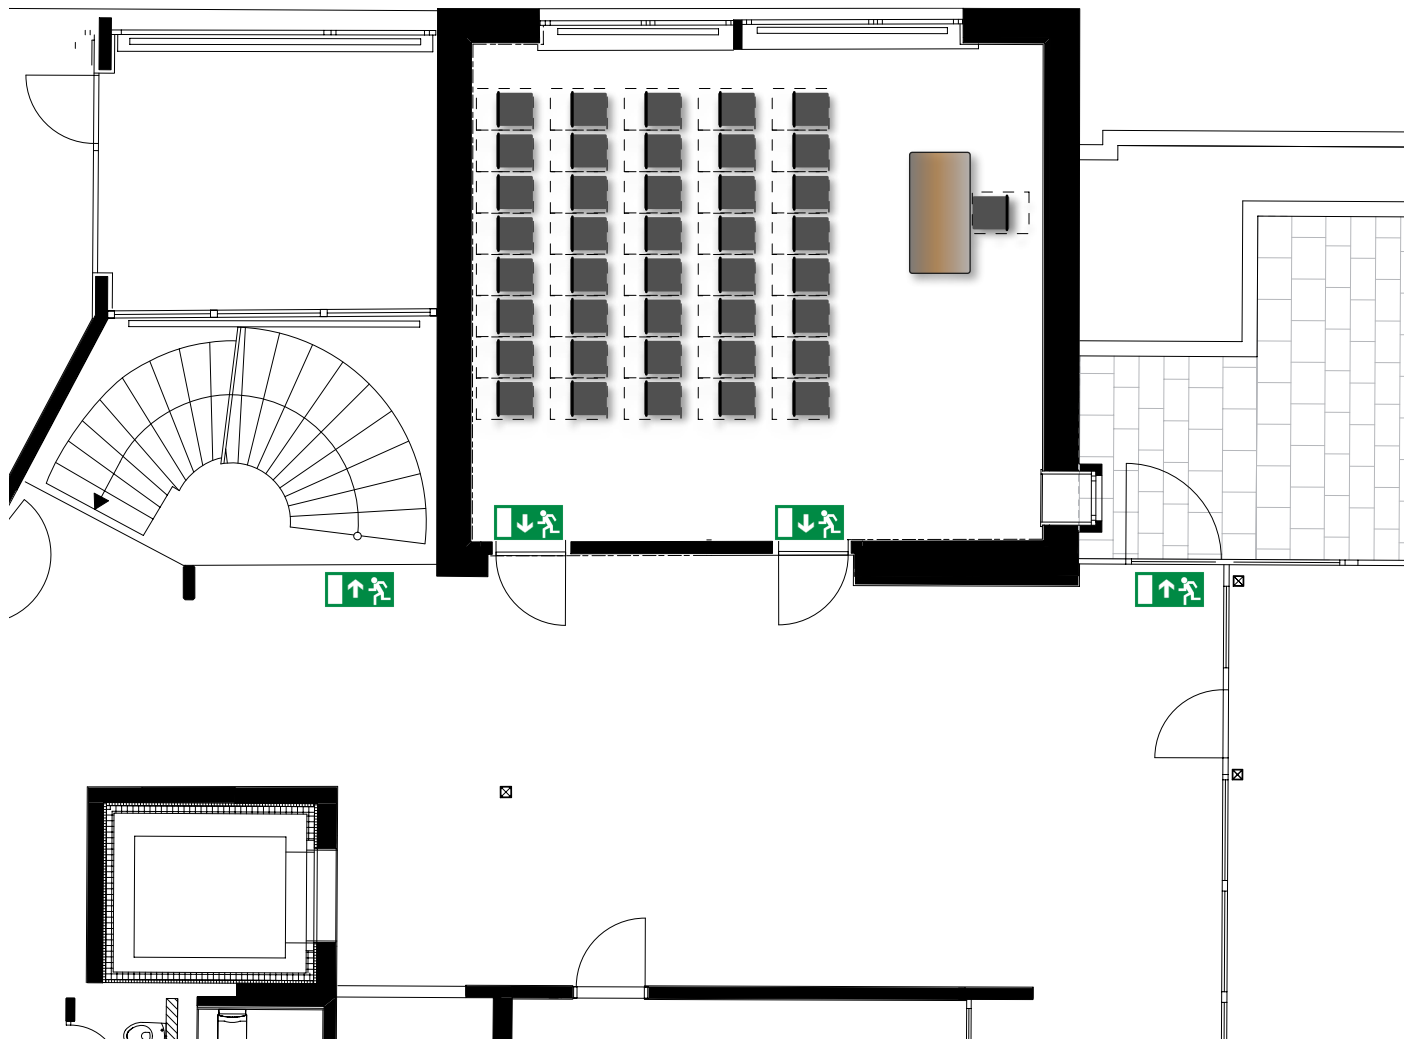

GRUNDAUSSTATTUNG

- Terrasse
- Projektionswand
- Referententisch
- Pinnwand
- Flipchart
- Block & Stift
- Moderationsmaterial
- WLAN
- DSL-Anschluss

0 1 2 3 4 5m